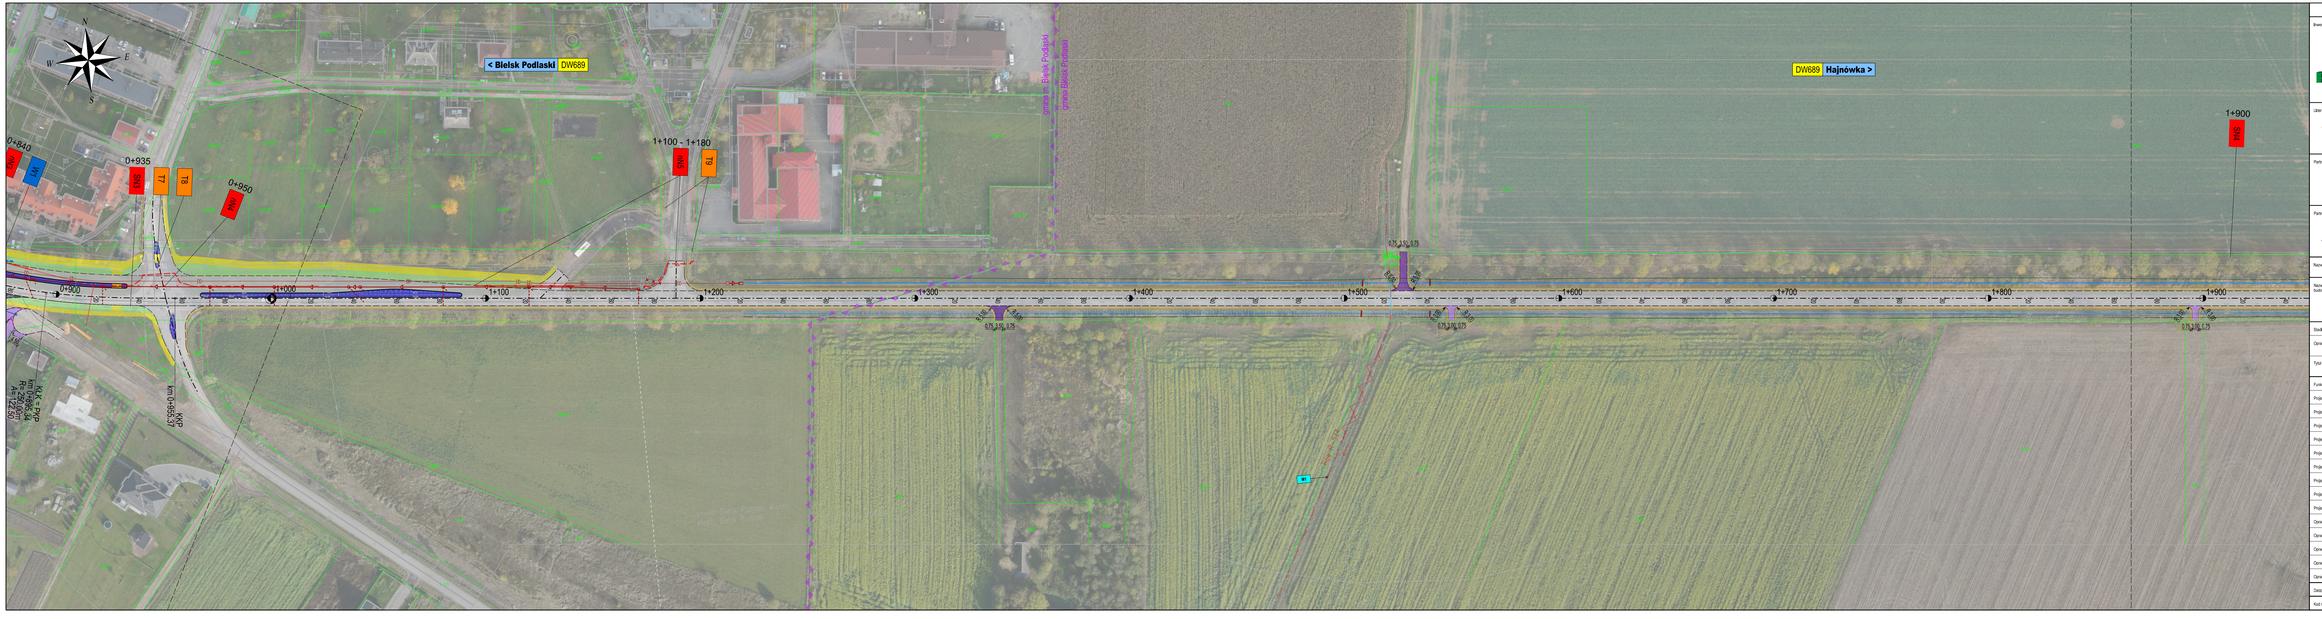

N
E
S
W
< Bielsk Podlaski DW689
DW689 Hajnówka >
0+840
nN3
W1
0+935
SN3
T7
T8
0+950
nN4
1+100 - 1+180
nN5
T9
1+900
SN4
gmina m. Bielsk Podlaski
gmina Bielsk Podlaski
0+900
1+000
1+100
1+200
1+300
1+400
1+500
1+600
1+700
1+800
1+900
0.75 3.50 0.75
R 5.00
0.75 3.00 0.75
R 3.00
KŁK = PKP
km 0+895.34
R= 250.00m
A= 122.50
KKP
km 0+955.37
4.50
M1
gmina Bielsk Podlaski Miasto
obręb Bielsk Podlaski

Inwestor:

Województwo Podlaskie
ul. Kardynała Stefana Wyszyńskiego 1
15-888 Białystok

Reprezentowane przez:
Podlaski Zarząd Dróg Wojewódzkich w Białymstoku
ul. Elewatorska 6
15-620 Białystok

Lider Konsorcjum

UNIBEP S.A.
ul. 3-go Maja 19
17-100 Bielsk Podlaski

Partner Konsorcjum:

Przedsiębiorstwo Drogowo-Mostowe "MAKSBUD"Sp. z o.o.
ul. Mickiewicza 183
17-100 Bielsk Podlaski

Partner Konsorcjum - Jednostka projektowa

Value Engineering Sp. z o.o.
Aleja Krakowska 22A
02-284 Warszawa

Nazwa inwestycji:	**Przebudowa drogi wojewódzkiej nr 689 na odcinku Bielsk Podlaski - Hajnówka**
Nazwa i adres obiektu budowlanego:	**Droga wojewódzka 689** odcinek Bielsk Podlaski - Hajnówka województwo podlaskie; powiat: Bielsk Podlaski, Hajnówka gmina: Bielsk Podlaski, Orla, Czyże, Hajnówka, m. Bielsk Podlaski, m. Hajnówka
Stadium:	**PROJEKT BUDOWLANY**
Opracowanie:	**Założenia projektowe**
Tytuł rysunku i arkusza	**Plan Sytuacyjny** od km 0+900 do km 1+940

Funkcja:	Imię i nazwisko:	Nr uprawnień - Specjalność:	Podpis:
Projektant	inż. Krzysztof Zieniuk	MAZ/0018/POOD/10 - drogi	
Projektant	mgr inż. Jakub Próchenko	MAZ/0025/PBD/18 - drogi	
Projektant	mgr inż. Gerard Marczewski	MAZ/0127/POOM/09 - mosty	
Projektant	mgr inż. Marcin Wachowski	OPL/0975/POOM/13 - mosty	
Projektant	inż. Łukasz Tomaszewski	MAZ/0213/PWOS/11 - sanitarna	
Projektant	mgr inż. Marta Iwaniuk	MAZ/0394/POOS/13	
Projektant	mgr inż. Piotr Dąbrowski	MAZ/0140/ZOOK/07 - melioracja	
Projektant	mgr inż. Artur Tuczapski	E-250/89 - elektryka	Tuczapski
Projektant	Wojciech Grzesiak	266/2/94	
Opracowanie	mgr inż. Monika Olszewska		
Opracowanie	mgr inż. Arkadiusz Ślusarz		Ślusarz
Opracowanie	mgr inż. Anna Portacha		A. Portacha
Opracowanie	inż. Sebastian Banaszewski		
Opracowanie	mgr inż. Krzysztof Czechowski		Czechowski

Data: 02.2020 Skala: 1:1000 Rewizja: P00 Numer rysunku i arkusza: **2-01**

Kod rysunku: **DW689BH_399_Syt_KonsultacjeSpoleczne-Rys2_020**