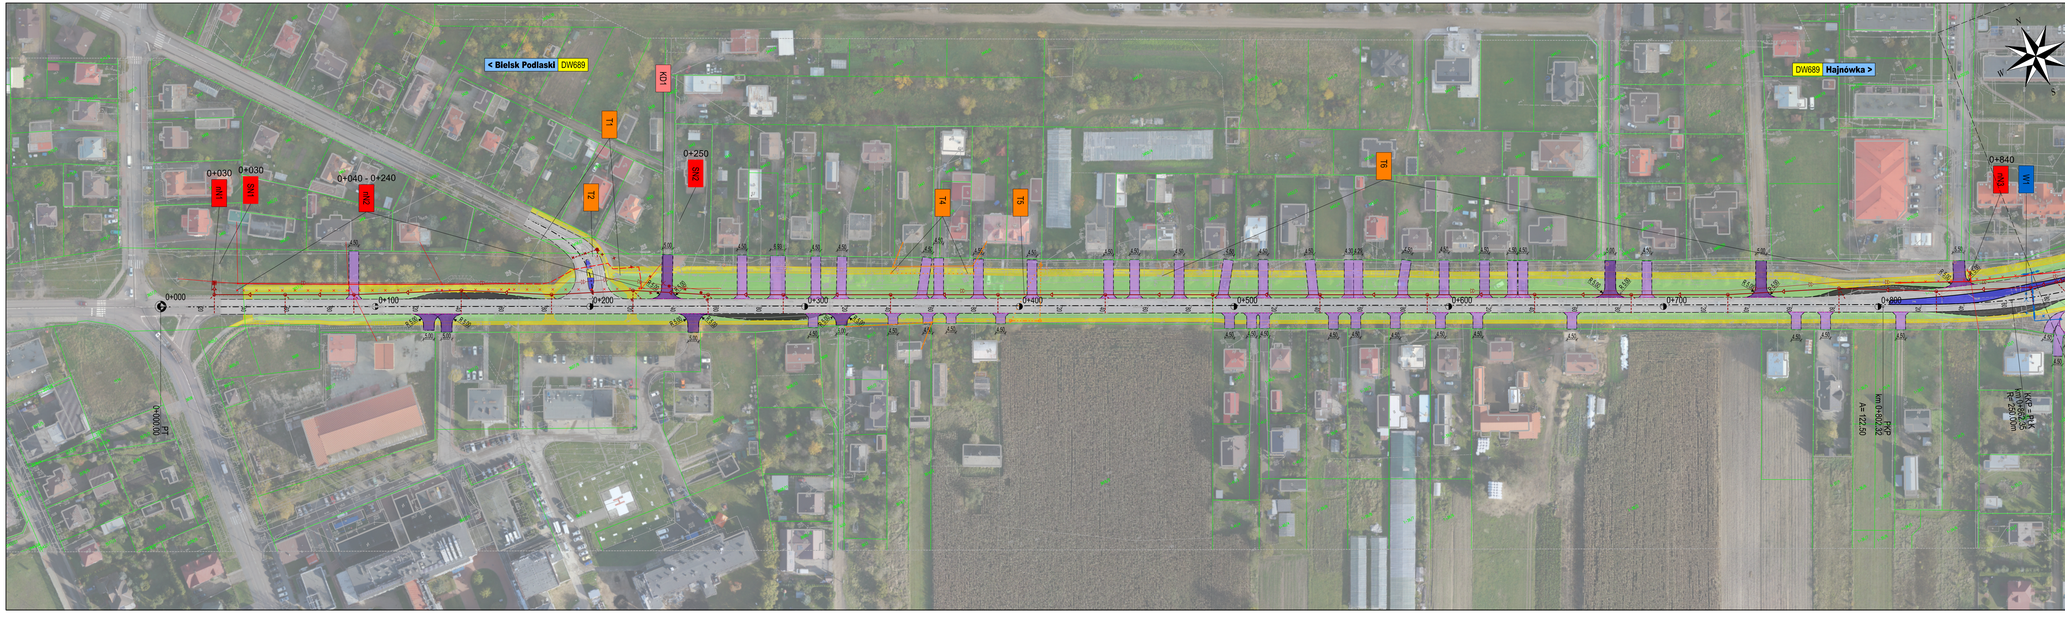

< Bielsk Podlaski DW689
DW689 Hajnówka >
N
E
S
W
KD1
T1
T2
0+030
nN1
0+030
SN1
0+040 - 0+240
nN2
0+250
SN2
T4
T5
T6
0+840
nN3
W1
0+935
SN3
T7
T8
0+950
nN4
0+000
0+100
0+200
0+300
0+400
0+500
0+600
0+700
0+800
0+900
R 5.00
4.50
5.00
6.93
4.30
4.29
5.50
PT
0+000.00
PłKP
km 0+802.32
A= 122.50
KKP = PłK
km 0+862.35
R= 250.00m
KłK = PKP
km 0+895.34
R= 250.00m
A= 122.50
KKP
km 0+955.37

Inwestor:

Województwo Podlaskie
ul. Kardynała Stefana Wyszyńskiego 1
15-888 Białystok

Reprezentowane przez:
Podlaski Zarząd Dróg Wojewódzkich w Białymstoku
ul. Elewatorska 6
15-620 Białystok

Lider Konsorcjum

UNIBEP S.A.
ul. 3-go Maja 19
17-100 Bielsk Podlaski

Partner Konsorcjum:

Przedsiębiorstwo Drogowo-Mostowe "MAKSBUD"Sp. z o.o.
ul. Mickiewicza 183
17-100 Bielsk Podlaski

Partner Konsorcjum - Jednostka projektowa

Value Engineering Sp. z o.o.
Aleja Krakowska 22A
02-284 Warszawa

Nazwa inwestycji:	**Przebudowa drogi wojewódzkiej nr 689 na odcinku Bielsk Podlaski - Hajnówka**
Nazwa i adres obiektu budowlanego:	**Droga wojewódzka 689** odcinek Bielsk Podlaski - Hajnówka województwo podlaskie; powiat: Bielsk Podlaski, Hajnówka gmina: Bielsk Podlaski, Orla, Czyże, Hajnówka, m. Bielsk Podlaski, m. Hajnówka
Stadium:	**PROJEKT BUDOWLANY**
Opracowanie:	**Założenia projektowe**
Tytuł rysunku i arkusza	**Plan Sytuacyjny** od km 0+023 do km 0+980

Funkcja:	Imię i nazwisko:	Nr uprawnień - Specjalność:	Podpis:
Projektant	inż. Krzysztof Zieniuk	MAZ/0018/POOD/10 - drogi	
Projektant	mgr inż. Jakub Próchenko	MAZ/0025/PBD/18 - drogi	
Projektant	mgr inż. Gerard Marczewski	MAZ/0127/POOM/09 - mosty	
Projektant	mgr inż. Marcin Wachowski	OPL/0975/POOM/13 - mosty	
Projektant	inż. Łukasz Tomaszewski	MAZ/0213/PWOS/11 - sanitarna	
Projektant	mgr inż. Marta Iwaniuk	MAZ/0394/POOS/13	
Projektant	mgr inż. Piotr Dąbrowski	MAZ/0140/ZOOK/07 - melioracja	
Projektant	mgr inż. Artur Tuczapski	E-250/89 - elektryka	Tuczapski
Projektant	Wojciech Grzesiak	266/2/94	
Opracowanie	mgr inż. Monika Olszewska		
Opracowanie	mgr inż. Arkadiusz Ślusarz		Ślusarz
Opracowanie	mgr inż. Anna Portacha		A. Portacha
Opracowanie	inż. Sebastian Banaszewski		
Opracowanie	mgr inż. Krzysztof Czechowski		Czechowski

Data: 02.2020 Skala: 1:1000 Rewizja: P00 Numer rysunku i arkusza: **2-01**

Kod rysunku: **DW689BH_399_Syt_KonsultacjeSpołeczne-Rys2_010**