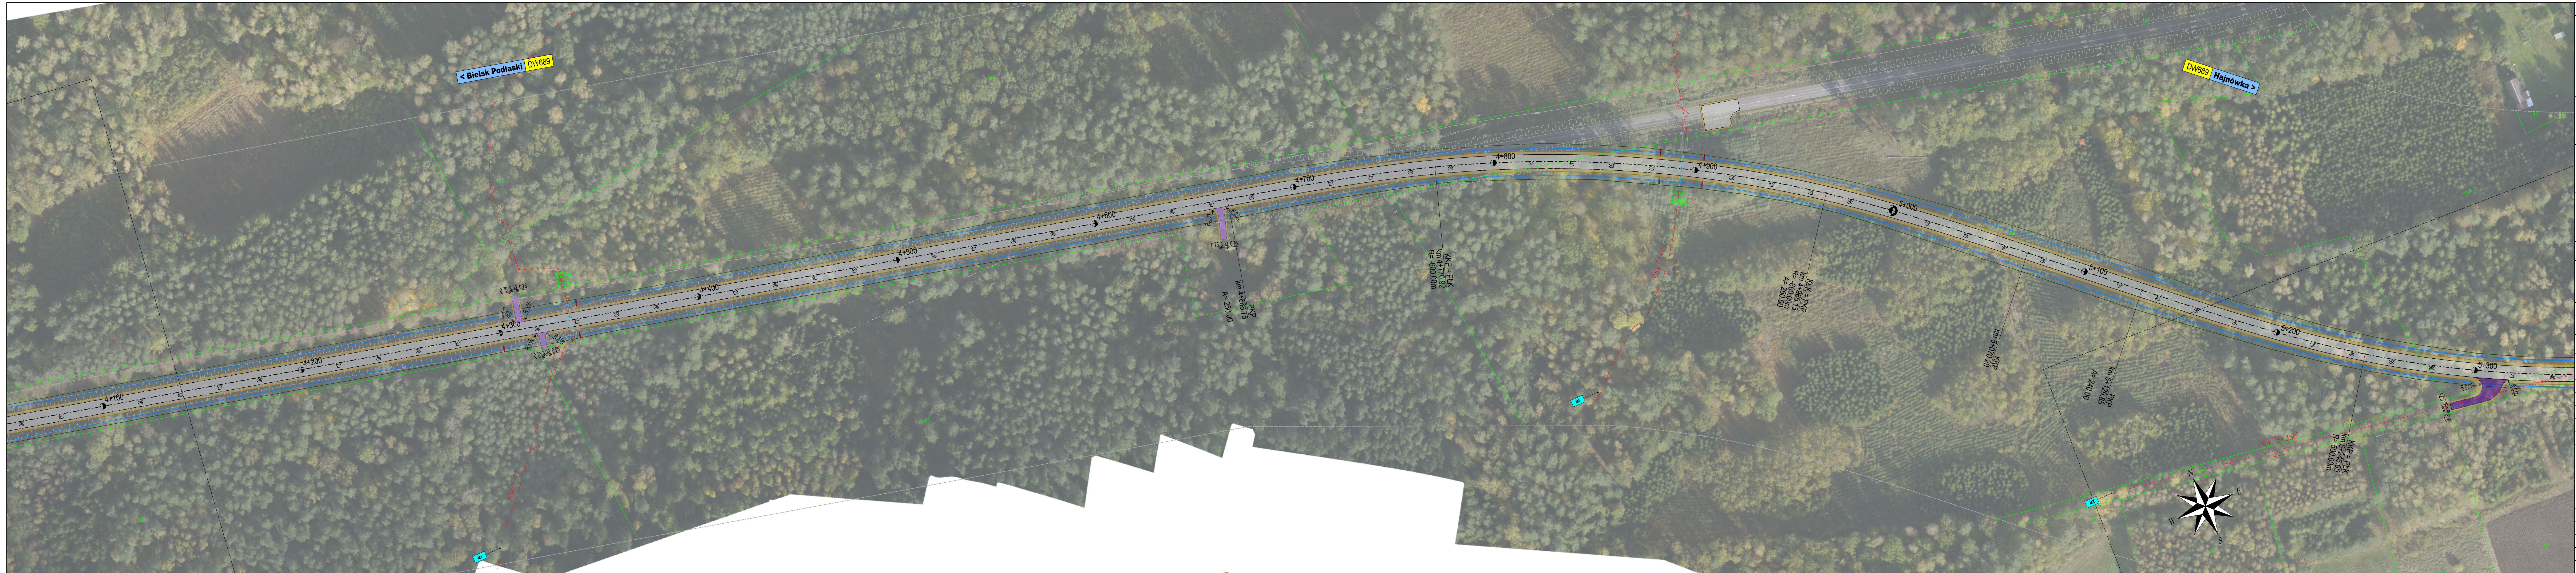






Województwo Podlaskie
ul. Kardynała Stefana Wyszyńskiego 1
15-888 Białystok



Reprezentowane przez:
Podlaski Zarząd Dróg Wojewódzkich
w Białymstoku
ul. Elwatońska 6
15-620 Białystok



UNIBEP S.A.
ul. 3-go Maja 10
17-100 Bielsk Podlaski



Przedsiębiorstwo Drogowo-Mostowe
"MAKSUD" Sp. z o.o.
ul. Mickiewicza 183
17-100 Bielsk Podlaski



Value Engineering Sp. z o.o.
Aleja Krakowska 22A
02-284 Warszawa



VALUE ENGINEERING Sp. z o.o.

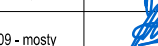
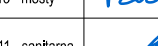
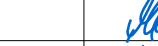
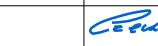
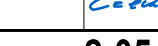
 
Nazwa inwestycji: **Przebudowa drogi wojewódzkiej nr 689 na odcinku Bielsk Podlaski - Hajnówka**

Nazwa i adres obiektu budowlanego: **Droga wojewódzka 689**
odcinek Bielsk Podlaski - Hajnówka
województwo podlaskie; powiat: Bielsk Podlaski, Hajnówka
gmina: Bielsk Podlaski, Orla, Czyże, Hajnówka, m. Bielsk Podlaski, m. Hajnówka

Stadium: **PROJEKT BUDOWLANY**

Opis: **Założenia projektowe**

Tytuł rysunku i arkusza: **Plan Sytuacyjny**
od km 4+060 do km 5+340

Funkcja:	Imię i nazwisko:	Nr uprawnień - Specjalność:	Podpis:
Projektant	inż. Krzysztof Zieleniuk	MAZ0018/POOD/10 - drogi	
Projektant	mgr inż. Jakub Próchenko	MAZ0025/PBD/18 - drogi	
Projektant	mgr inż. Gerard Marczewski	MAZ0127/POOM/09 - mosty	
Projektant	mgr inż. Marcin Wachowski	OPL0075/POOM/13 - mosty	
Projektant	inż. Łukasz Tomaszewski	MAZ0213/PWOS/11 - sanktaria	
Projektant	mgr inż. Marta Iwanik	MAZ0384/POOS/13	
Projektant	mgr inż. Piotr Dąbrowski	MAZ0140/ZDOK/07 - melioracja	
Projektant	mgr inż. Artur Tuczański	E-250189 - elektryka	
Projektant	Wojciech Grzesiak	289/294	
Opis	mgr inż. Monika Olszewska		
Opis	mgr inż. Arkadiusz Ślusarz		
Opis	mgr inż. Anna Portacha		
Opis	inż. Sebastian Banaszewski		
Opis	mgr inż. Krzysztof Czechowski		

Data: 02.2020 Skala: 1:1000 Revizja: P00 Numer rysunku i arkusza: **2-05**

Kod rysunku: DW689BH_399_Syl_ZP-Rys2_050