


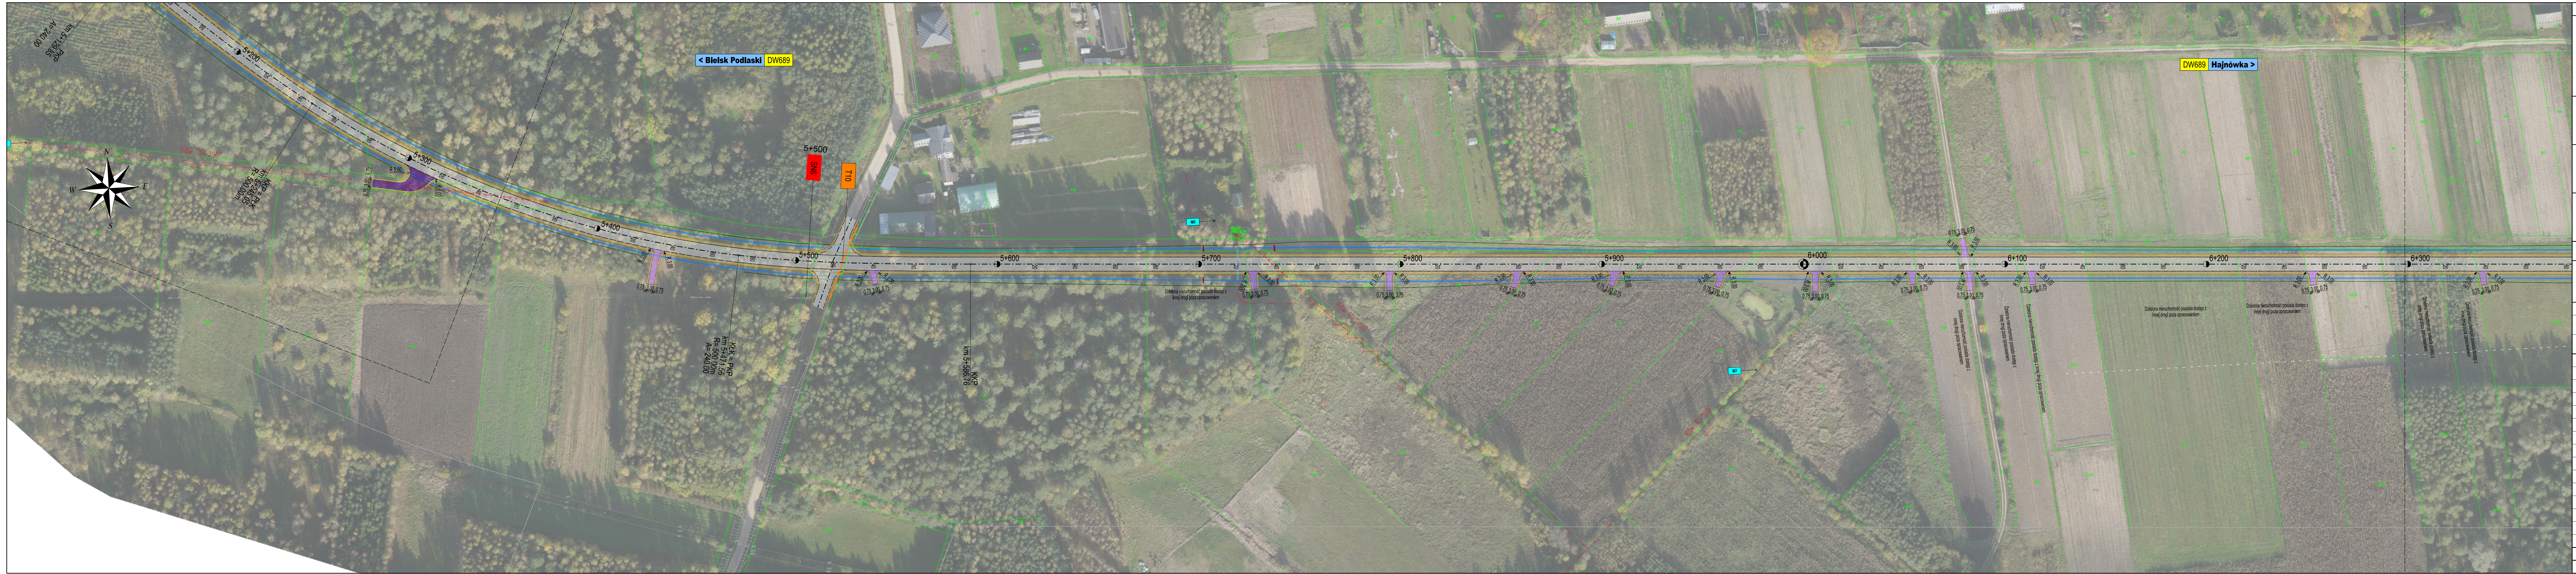

Investor:		Województwo Podlaskie ul. Kardynała Stefana Wyszyńskiego 1 15-888 Białystok	
Podlaskie		Reprezentowane przez: Podlaski Zarząd Dróg Wojewódzkich w Białymstoku ul. Elekwatorska 6 15-620 Białystok	
PZDW			
Partner Konsorcjum		UNIBEP S.A. ul. 3-go Maja 19 17-100 Bielsk Podlaski	
unibep oddział infrastruktury			
Partner Konsorcjum:			
MAKSBD		Przedsiębiorstwo Drogowo-Mostowe "MAKSBD" Sp. z o.o. ul. Mickiewicza 183 17-100 Bielsk Podlaski	
Partner Konsorcjum - Jednostka projektowa			
VALUE ENGINEERING Sp. z o.o.		Value Engineering Sp. z o.o. Al. J. Piłsudskiego 22A 02-284 Warszawa	
Nazwa inwestycji:		Przebudowa drogi wojewódzkiej nr 689 na odcinku Bielsk Podlaski - Hajnówka	
Nazwa i adres obiektu budowlanego:		Droga wojewódzka 689 odcinek Bielsk Podlaski - Hajnówka województwo podlaskie; powiat: Bielsk Podlaski, Hajnówka gmina: Bielsk Podlaski, Orła, Czyże, Hajnówka, m. Bielsk Podlaski, m. Hajnówka	
Stadium:		PROJEKT BUDOWLANY	
Opracowanie:		Założenia projektowe	
Tytuł rysunku i arkusza		Plan Sytuacyjny od km 5+180 do km 6+380	
Funkcja:	Imię i nazwisko:	Nr uprawnień - Specjalność:	Podpis:
Projektant	Inż. Krzysztof Zielenko	MAZ0018POOD10 - drogi	
Projektant	mgr inż. Jakub Próchenko	MAZ0025PBD18 - drogi	
Projektant	mgr inż. Gerard Marczewski	MAZ0127POOM09 - mosty	
Projektant	mgr inż. Marcin Wachowski	OPU0075POOM13 - mosty	
Projektant	inż. Łukasz Tomaszewski	MAZ0213PWOS11 - sanktaria	
Projektant	mgr inż. Marta Iwanik	MAZ0384POOS13	
Projektant	mgr inż. Piotr Dąbrowski	MAZ0140ZODK07 - młokarstwo	
Projektant	mgr inż. Artur Tuczański	E-250189 - elektryka	
Projektant	Wojciech Grzesiak	289/294	
Opracowanie	mgr inż. Monika Olszewska		
Opracowanie	mgr inż. Arkadiusz Ślusarz		
Opracowanie	mgr inż. Anna Portacha		
Opracowanie	inż. Sebastian Banaszewski		
Opracowanie	mgr inż. Krzysztof Czechowski		
Data: 02.02.2020		Skala: 1:1000	Revizja: P00
Kod rysunku:		Numer rysunku i arkusza: 2-06	
DW689BH_399_Syl_ZP-Rys2_060			