
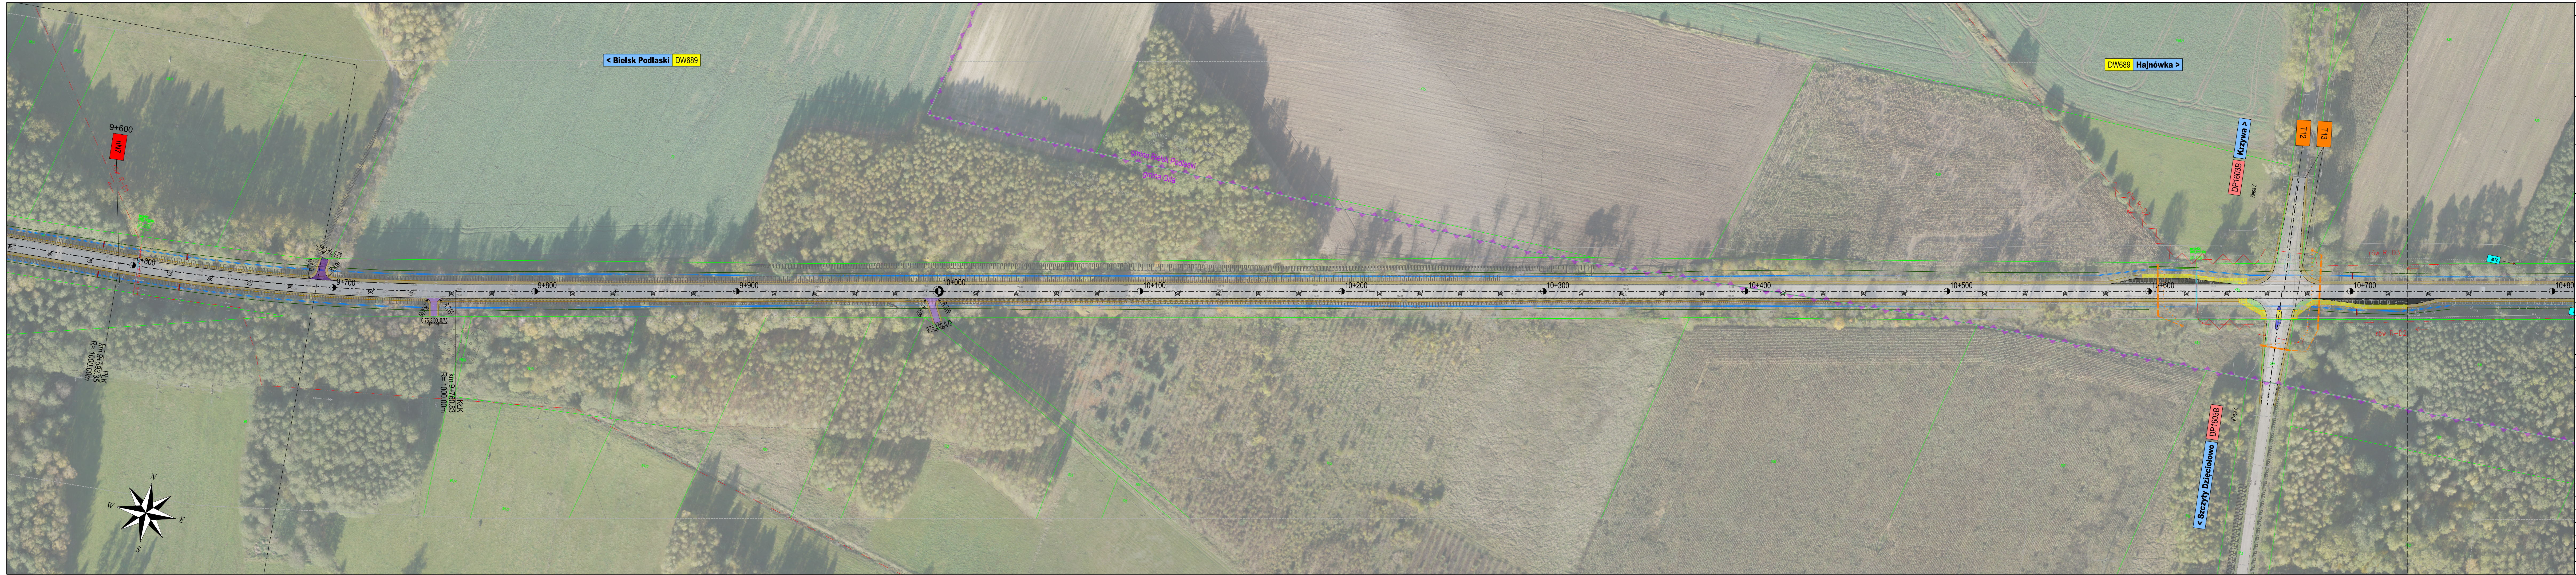
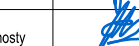
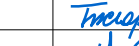
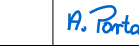


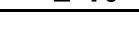

|   |                               |                             |                                                                                       |
|---|-------------------------------|-----------------------------|---------------------------------------------------------------------------------------|
| <div>Investor:<div><div><div>Województwo Podlaskie<br/>ul. Kardynała Stefana Wyszyńskiego 1<br/>15-888 Białystok</div></div><div>Reprezentowane przez:<div><div><div>Podlaski Zarząd Dróg Wojewódzkich<br/>w Białymstoku<br/>ul. Elekwatorka 6<br/>15-620 Białystok</div></div></div></div></div></div> |                               |                             |                                                                                       |
| <div>Partner Konsorcjum:<div><div><div>UNIBEP S.A.<br/>ul. 3-go Maja 10<br/>17-100 Bielsk Podlaski</div></div><div><div>Przedsiębiorstwo Drogowo-Mostowe<br/>"MAKSUD" Sp. z o.o.<br/>ul. Mickiewicza 183<br/>17-100 Bielsk Podlaski</div></div></div></div>                                            |                               |                             |                                                                                       |
| <div>Partner Konsorcjum - Jednostka projektowa:<div><div><div>Value Engineering Sp. z o.o.<br/>Aluja Krakowska 22A<br/>02-284 Warszawa</div></div></div></div>   |                               |                             |                                                                                       |
| <div>Nazwa inwestycji:<div>Przebudowa drogi wojewódzkiej nr 689 na odcinku Bielsk Podlaski - Hajnówka</div></div>   |                               |                             |                                                                                       |
| <div>Nazwa i adres obiektu budowlanego:<div>Droga wojewódzka 689<br/>odcinek Bielsk Podlaski - Hajnówka<br/>województwo podlaskie; powiat: Bielsk Podlaski, Hajnówka<br/>gmina: Bielsk Podlaski, Orta, Czyże, Hajnówka, m. Bielsk Podlaski, m. Hajnówka</div></div>   |                               |                             |                                                                                       |
| <div>Stadium:<div>PROJEKT BUDOWLANY</div></div>   |                               |                             |                                                                                       |
| <div>Opisane w:<div>Założenia projektowe</div></div>   |                               |                             |                                                                                       |
| <div>Tytuł rysunku i arkusza:<div>Plan Sytuacyjny<br/>od km 9+540 do km 10+800</div></div>   |                               |                             |                                                                                       |
| Funkcja:   | Imię i nazwisko:              | Nr uprawnień - Specjalność: | Podpis:                                                                               |
| Projektant:   | inż. Krzysztof Zieleniuk      | MAZ0018POOD10 - drogi       |    |
| Projektant:   | mgr inż. Jakub Próchenko      | MAZ0025PBD18 - drogi        |    |
| Projektant:   | mgr inż. Gerard Marczewski    | MAZ0127POOM09 - mosty       |    |
| Projektant:   | mgr inż. Marcin Wachowski     | OPL0075POOM13 - mosty       |    |
| Projektant:   | inż. Łukasz Tomaszewski       | MAZ0213PWOS11 - sankanta    |    |
| Projektant:   | mgr inż. Marta Iwanik         | MAZ0384POOS13               |    |
| Projektant:   | mgr inż. Piotr Dąbrowski      | MAZ0140ZDOK07 - melioracja  |   |
| Projektant:   | mgr inż. Artur Tuczański      | E-25089 - elektryka         |  |
| Projektant:   | Wojciech Grzesiak             | 289/294                     |  |
| Opracowanie:   | mgr inż. Monika Olszewska     |                             |  |
| Opracowanie:   | mgr inż. Arkadiusz Ślusarz    |                             |  |
| Opracowanie:   | mgr inż. Anna Portacha        |                             |  |
| Opracowanie:   | inż. Sebastian Banaszewski    |                             |  |
| Opracowanie:   | mgr inż. Krzysztof Czechowski |                             |  |
| Date: 02.2020   | Skala: 1:1000                 | Revizja: P00                | Numer rysunku i arkusza: 2-10                                                         |
| Kod rysunku: DW689BH_399_Syl_ZP-Rys2_100   |                               |                             |                                                                                       |