


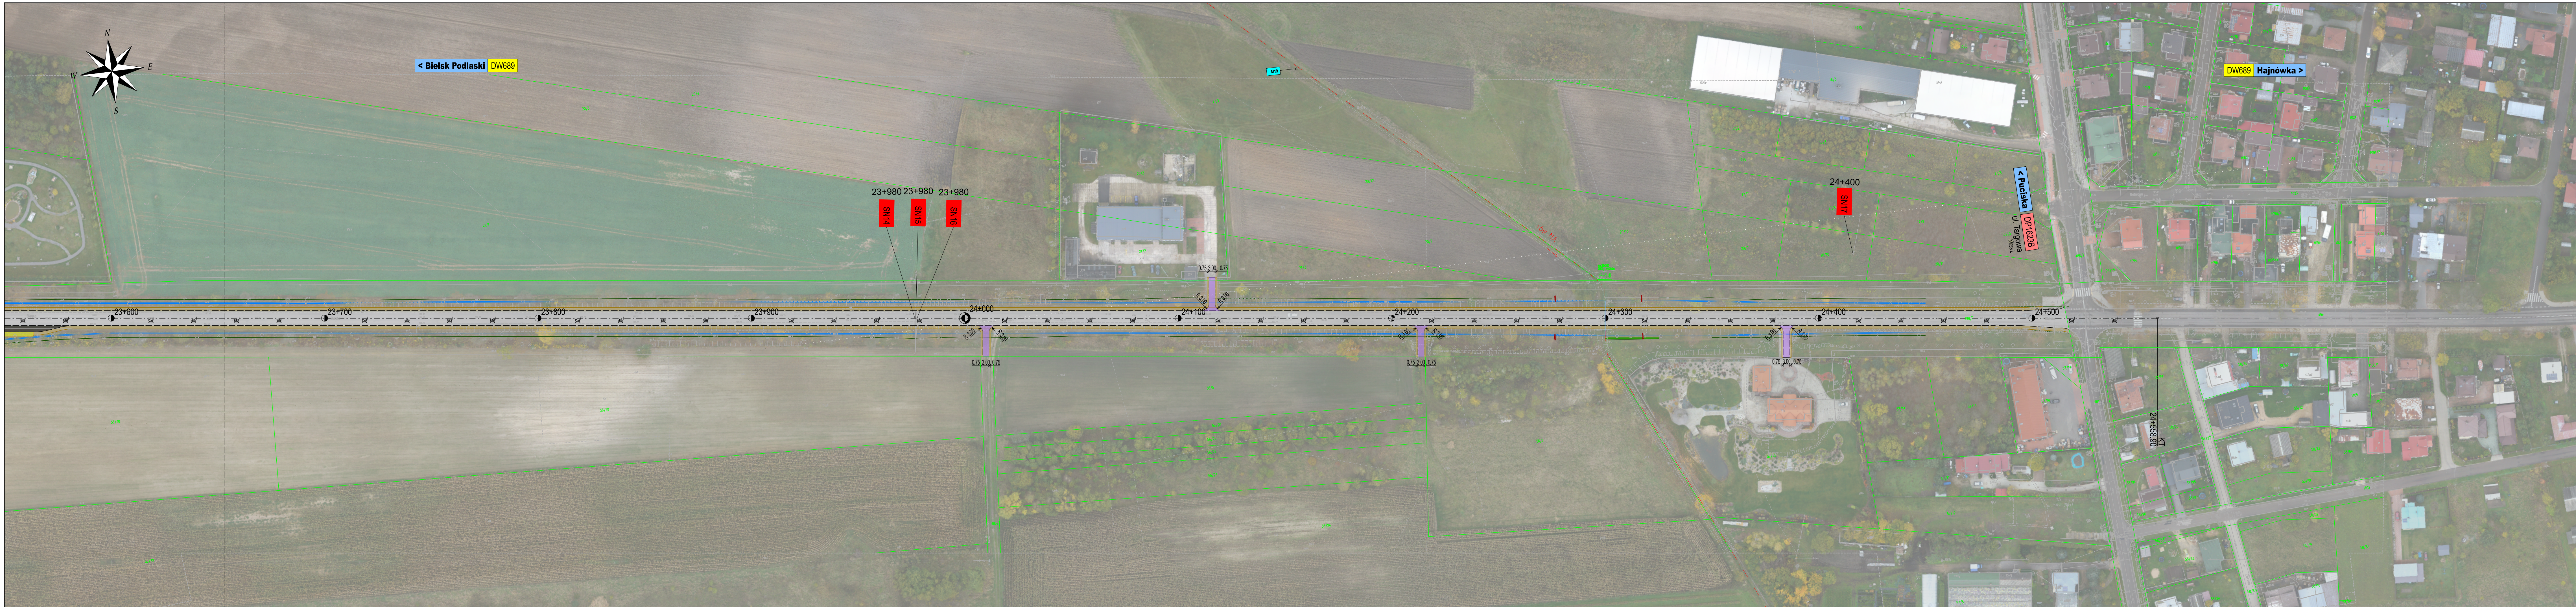

Inwestor:

Województwo Podlaskie
ul. Kardynała Stefana Wyszyńskiego 1
15-688 Białystok
PZDW
Reprezentowane przez:
Podlaski Zarząd Dróg Wojewódzkich
w Białymstoku
ul. Elwatorska 6
15-620 Białystok

Ułtar Konsorcjum

UNIBEP S.A.
ul. 3-go Maja 19
17-100 Bielsk Podlaski

Partner Konsorcjum:

Przedsiębiorstwo Drogowo-Mostowe
"MAKSUD" Sp. z o.o.
ul. Mickiewicza 183
17-100 Bielsk Podlaski

Partner Konsorcjum - Jednostka projektowa

Value Engineering Sp. z o.o.
Aleja Krakowska 22A
02-284 Warszawa


Nazwa inwestycji: **Przebudowa drogi wojewódzkiej nr 689 na odcinku Bielsk Podlaski - Hajnówka**

Nazwa i adres obiektu budowlanego: **Droga wojewódzka 689**
odcinek Bielsk Podlaski - Hajnówka
województwo podlaskie; powiat: Bielsk Podlaski, Hajnówka
gmina: Bielsk Podlaski, Orla, Czyże, Hajnówka, m. Bielsk Podlaski, m. Hajnówka

Stadium: **PROJEKT BUDOWLANY**

Opis: **Założenia projektowe**

Tytuł rysunku i arkusza: **Plan Sytuacyjny**
od km 23+560 do km 24+516

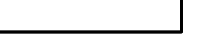Funkcja:	Imię i nazwisko:	Nr uprawnień - Specjalność:	Podpis:
Projektant	inż. Krzysztof Zieliński	MAZ0018POOD10 - drogi	
Projektant	mgr inż. Jakub Próchenko	MAZ0025PBD18 - drogi	
Projektant	mgr inż. Gerard Marczewski	MAZ0127POOM09 - mosty	
Projektant	mgr inż. Marcin Wachowski	OPL0075POOM13 - mosty	
Projektant	inż. Łukasz Tomaszewski	MAZ0213PWOS11 - sanktaria	
Projektant	mgr inż. Marta Iwanik	MAZ0384POOS13	
Projektant	mgr inż. Piotr Dąbrowski	MAZ0140ZDOK07 - makrodrogi	
Projektant	mgr inż. Artur Tuczański	E-250189 - elektryka	
Projektant	Wojciech Grzesiak	288/294	
Opis: mgr inż. Monika Olszewska			
Opis: mgr inż. Arkadiusz Ślusarz			
Opis: mgr inż. Anna Portacha			
Opis: inż. Sebastian Banaszewski			
Opis: mgr inż. Krzysztof Czechowski			

Data: 02.2020 Skala: 1:1000 Rysunek: P00 Numer rysunku i arkusza: **2-22**

Kod rysunku: **DW689BH_399_Syl_ZP-Rys2_220**